



Technická správa komunikací hl. m. Prahy,
a.s.
Řásnovka 770/8
110 00 Praha 1

Váš dopis zn./ze dne:

Č. j.:

MHMP-305108/2019/O4/Vo

Spis. zn.:

S-MHMP 304935/2019ODA

Vyřizuje/linka/tel.:

Lukáš Vopava, Ing.

236004247

Počet listů/příloh: 1/3

Datum:

13. 2. 2019

VEŘEJNÁ VYHLÁŠKA

Oznámení o návrhu opatření obecné povahy pro stanovení místní úpravy provozu na pozemních komunikacích a výzva k uplatnění připomínek nebo námitek.

Magistrát hl. m. Prahy, odbor dopravních agend, jako příslušný silniční správní úřad dle ust. § 124 odst. 6 zákona č. 361/2000 Sb., o provozu na pozemních komunikacích a o změně některých zákonů, ve znění pozdějších předpisů, (dále jen „zákon o silničním provozu“) zahájil dne 13.2.2019 z vlastního podnětu řízení o návrhu opatření obecné povahy podle ust. § 171 a násl. § 173 zákona č. 500/2004 Sb., správní řád, ve znění pozdějších předpisů, (dále jen „správní řád“) a podle ust. § 77 odst. 1 písm. c) zákona o silničním provozu a vyhlášky č. 294/2015 Sb., kterou se provádějí pravidla provozu na pozemních komunikacích, předkládá návrh opatření obecné povahy pro

stanovení místní úpravy provozu na pozemních komunikacích,

spočívající v odstranění dopravního značení na místní komunikaci Liberecká a V Holešovičkách v rozsahu dle přiložené dokumentace, která je nedílnou součástí tohoto stanovení, za níže uvedených podmínek pro jejich realizaci:

- a) Odstranění dopravního značení bude provedeno v termínu po nabytí účinnosti následného opatření obecné povahy.

V souladu s ust. § 172 odst. 4 správního řádu, může kdokoli k návrhu uplatnit písemné připomínky, jestliže se domnívá, že jeho práva a povinnosti mohou být tímto opatřením přímo dotčeny. V souladu s dikcí ust. § 172 odst. 5 správního řádu mohou k tomuto návrhu podat písemné odůvodněné námítky vlastníci nemovitostí, jejichž práva, povinnosti nebo zájmy mohou být tímto návrhem přímo dotčeni. Připomínky a námítky proti návrhu lze podat u Magistrátu hl. m. Prahy, odbor dopravních agend, Jungmannova 29/35, Praha 1.


Magistrát hl. m. Prahy, odbor dopravních agend, ve smyslu ust. § 172 odst. 1 správního řádu

v y z ý v á

dotčené osoby, aby k návrhu opatření podávaly připomínky nebo námítky a to ve lhůtě do 30 dnů ode dne zveřejnění tohoto návrhu.

Odůvodnění:

Návrh na stanovení místní úpravy provozu na pozemní komunikaci, která se týká odstranění čtyř svislých dopravních značení B20a „Nejvyšší dovolená rychlost – 70 km/h“ v ulici Liberecká a dvou svislých dopravních značení B20a „Nejvyšší dovolená rychlost – 50 km/h“ v ulici V Holešovičkách je navrhováno z důvodu konsolidace dopravního proudu s navazujícím úsekem v obytné zástavbě. Navrhované dopravní řešení též přispěje ke snížení hladiny hluku v dané oblasti, k čemuž jistě má směřovat i obecná úprava zákona, ze které stanovený dopravní režim vychází.

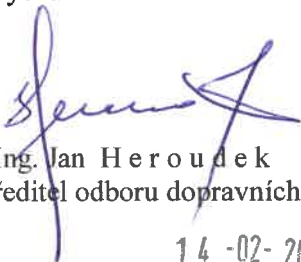

Ing. Jan Heroudek
ředitel odboru dopravních agend

14 -02- 2019

Příloha:

Situace dopravního značení 3x

Na vědomí:


Policie ČR – KŘP hl.m. Prahy-OSDP
ODA-O4 sektor Vo


2256/3

trvale odstranit 2x SDZ B20a70

LIBECC 17

STRIZKOVSKA

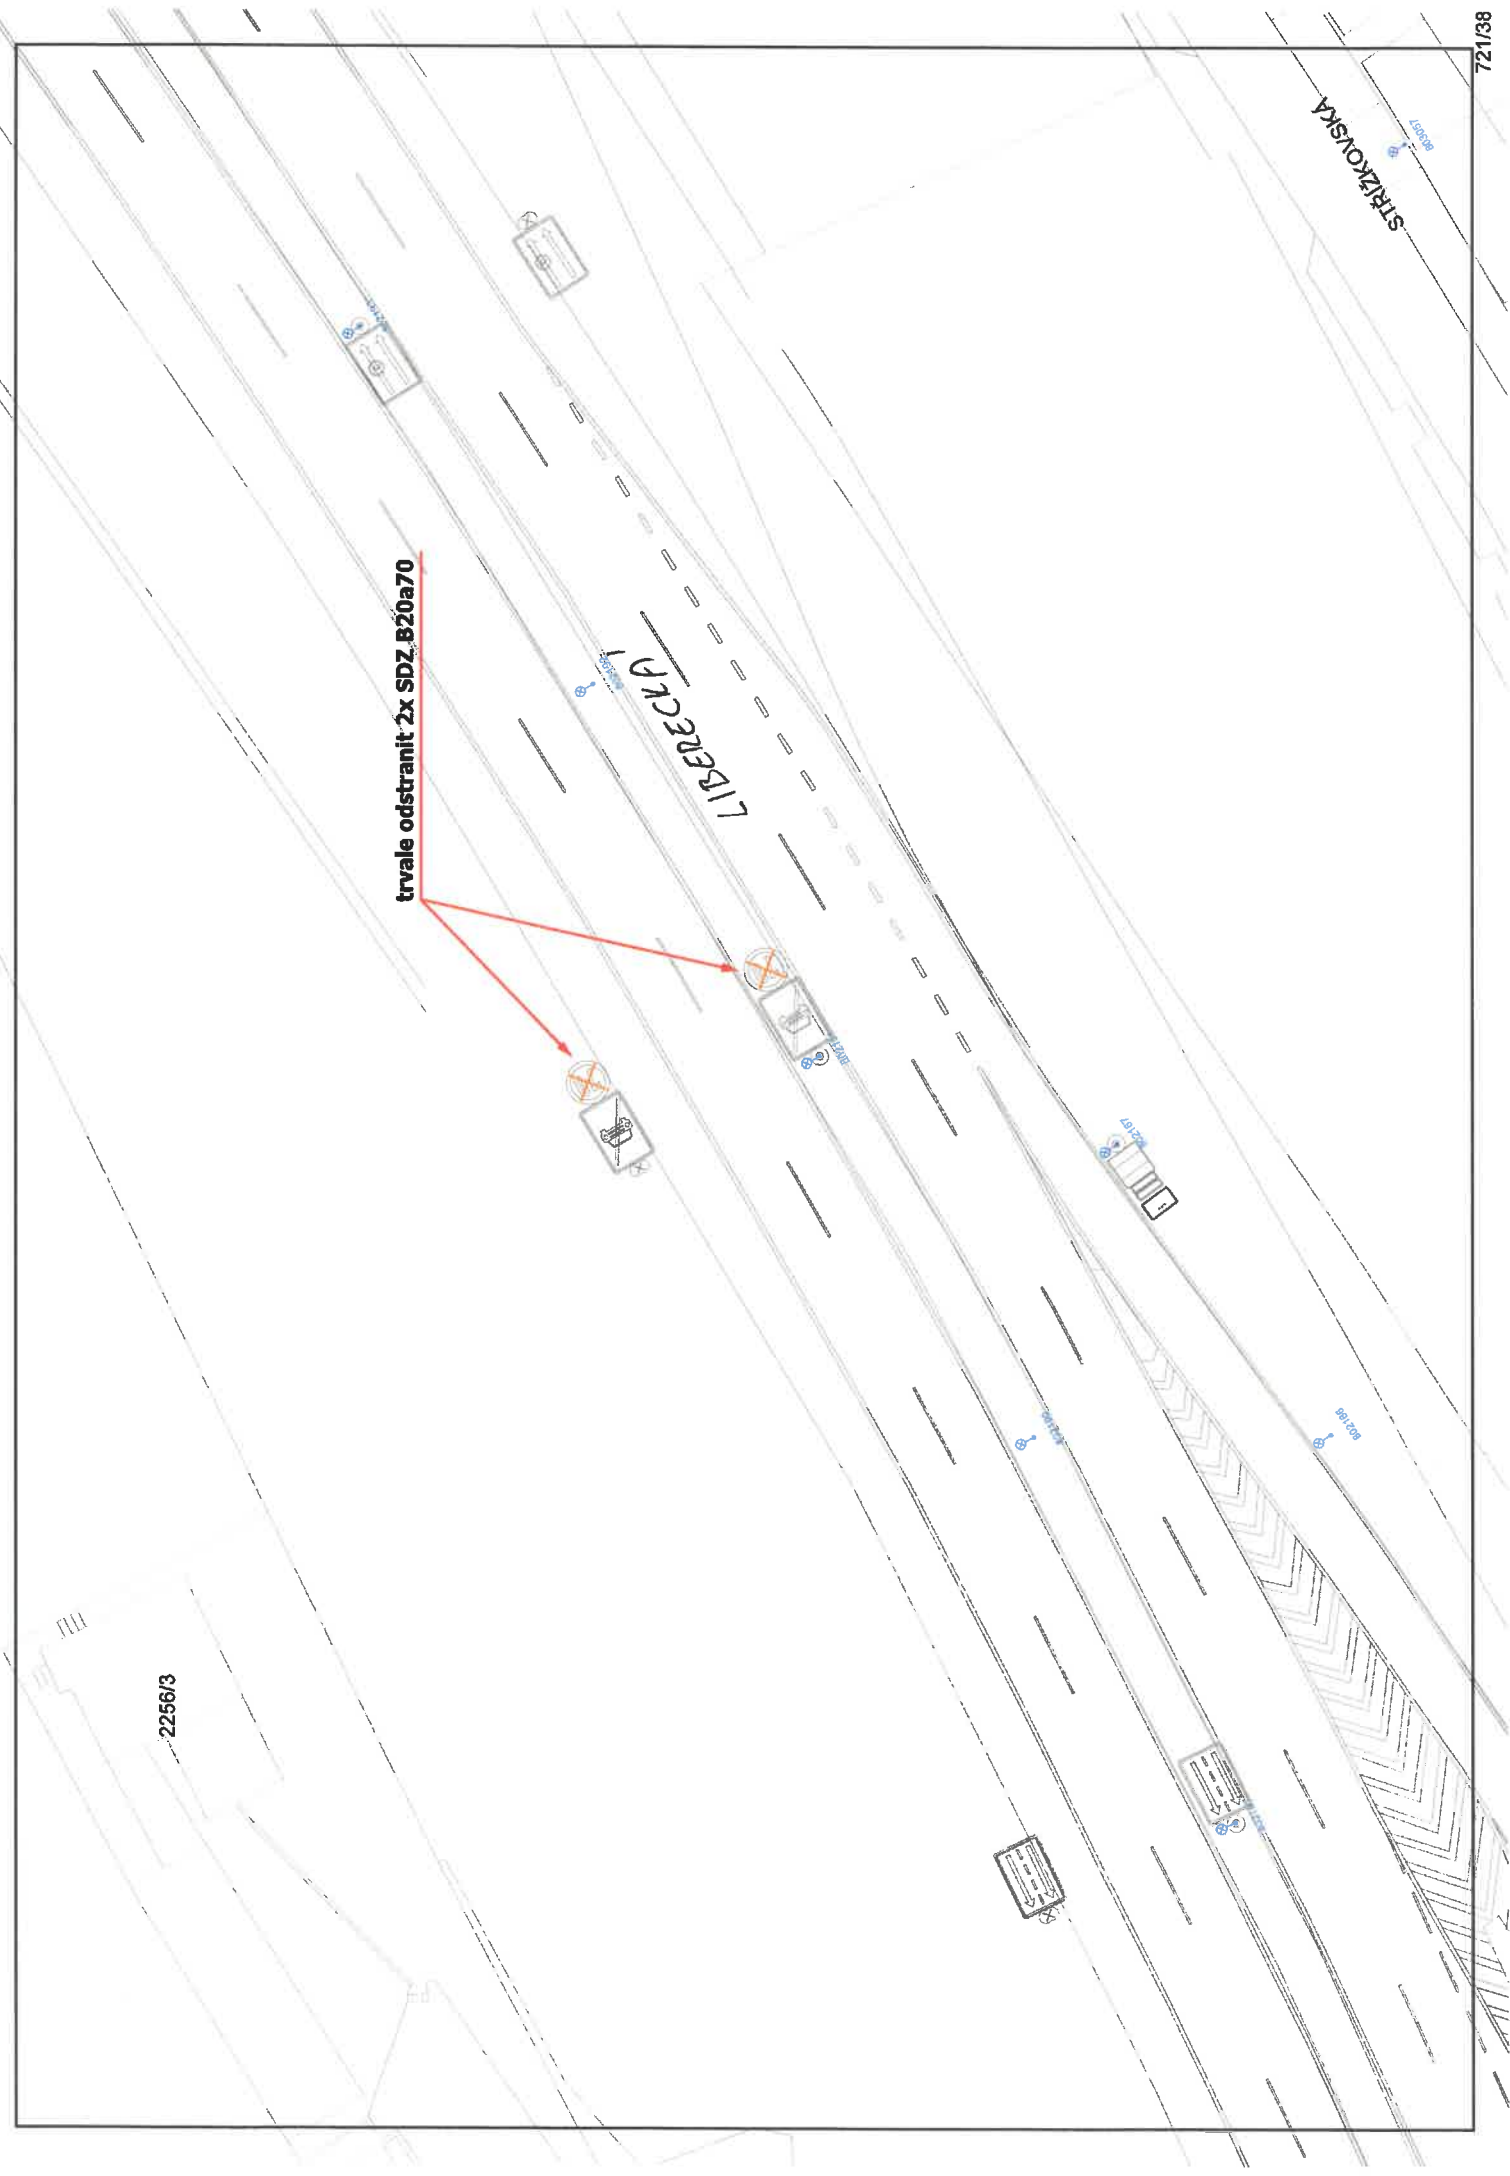

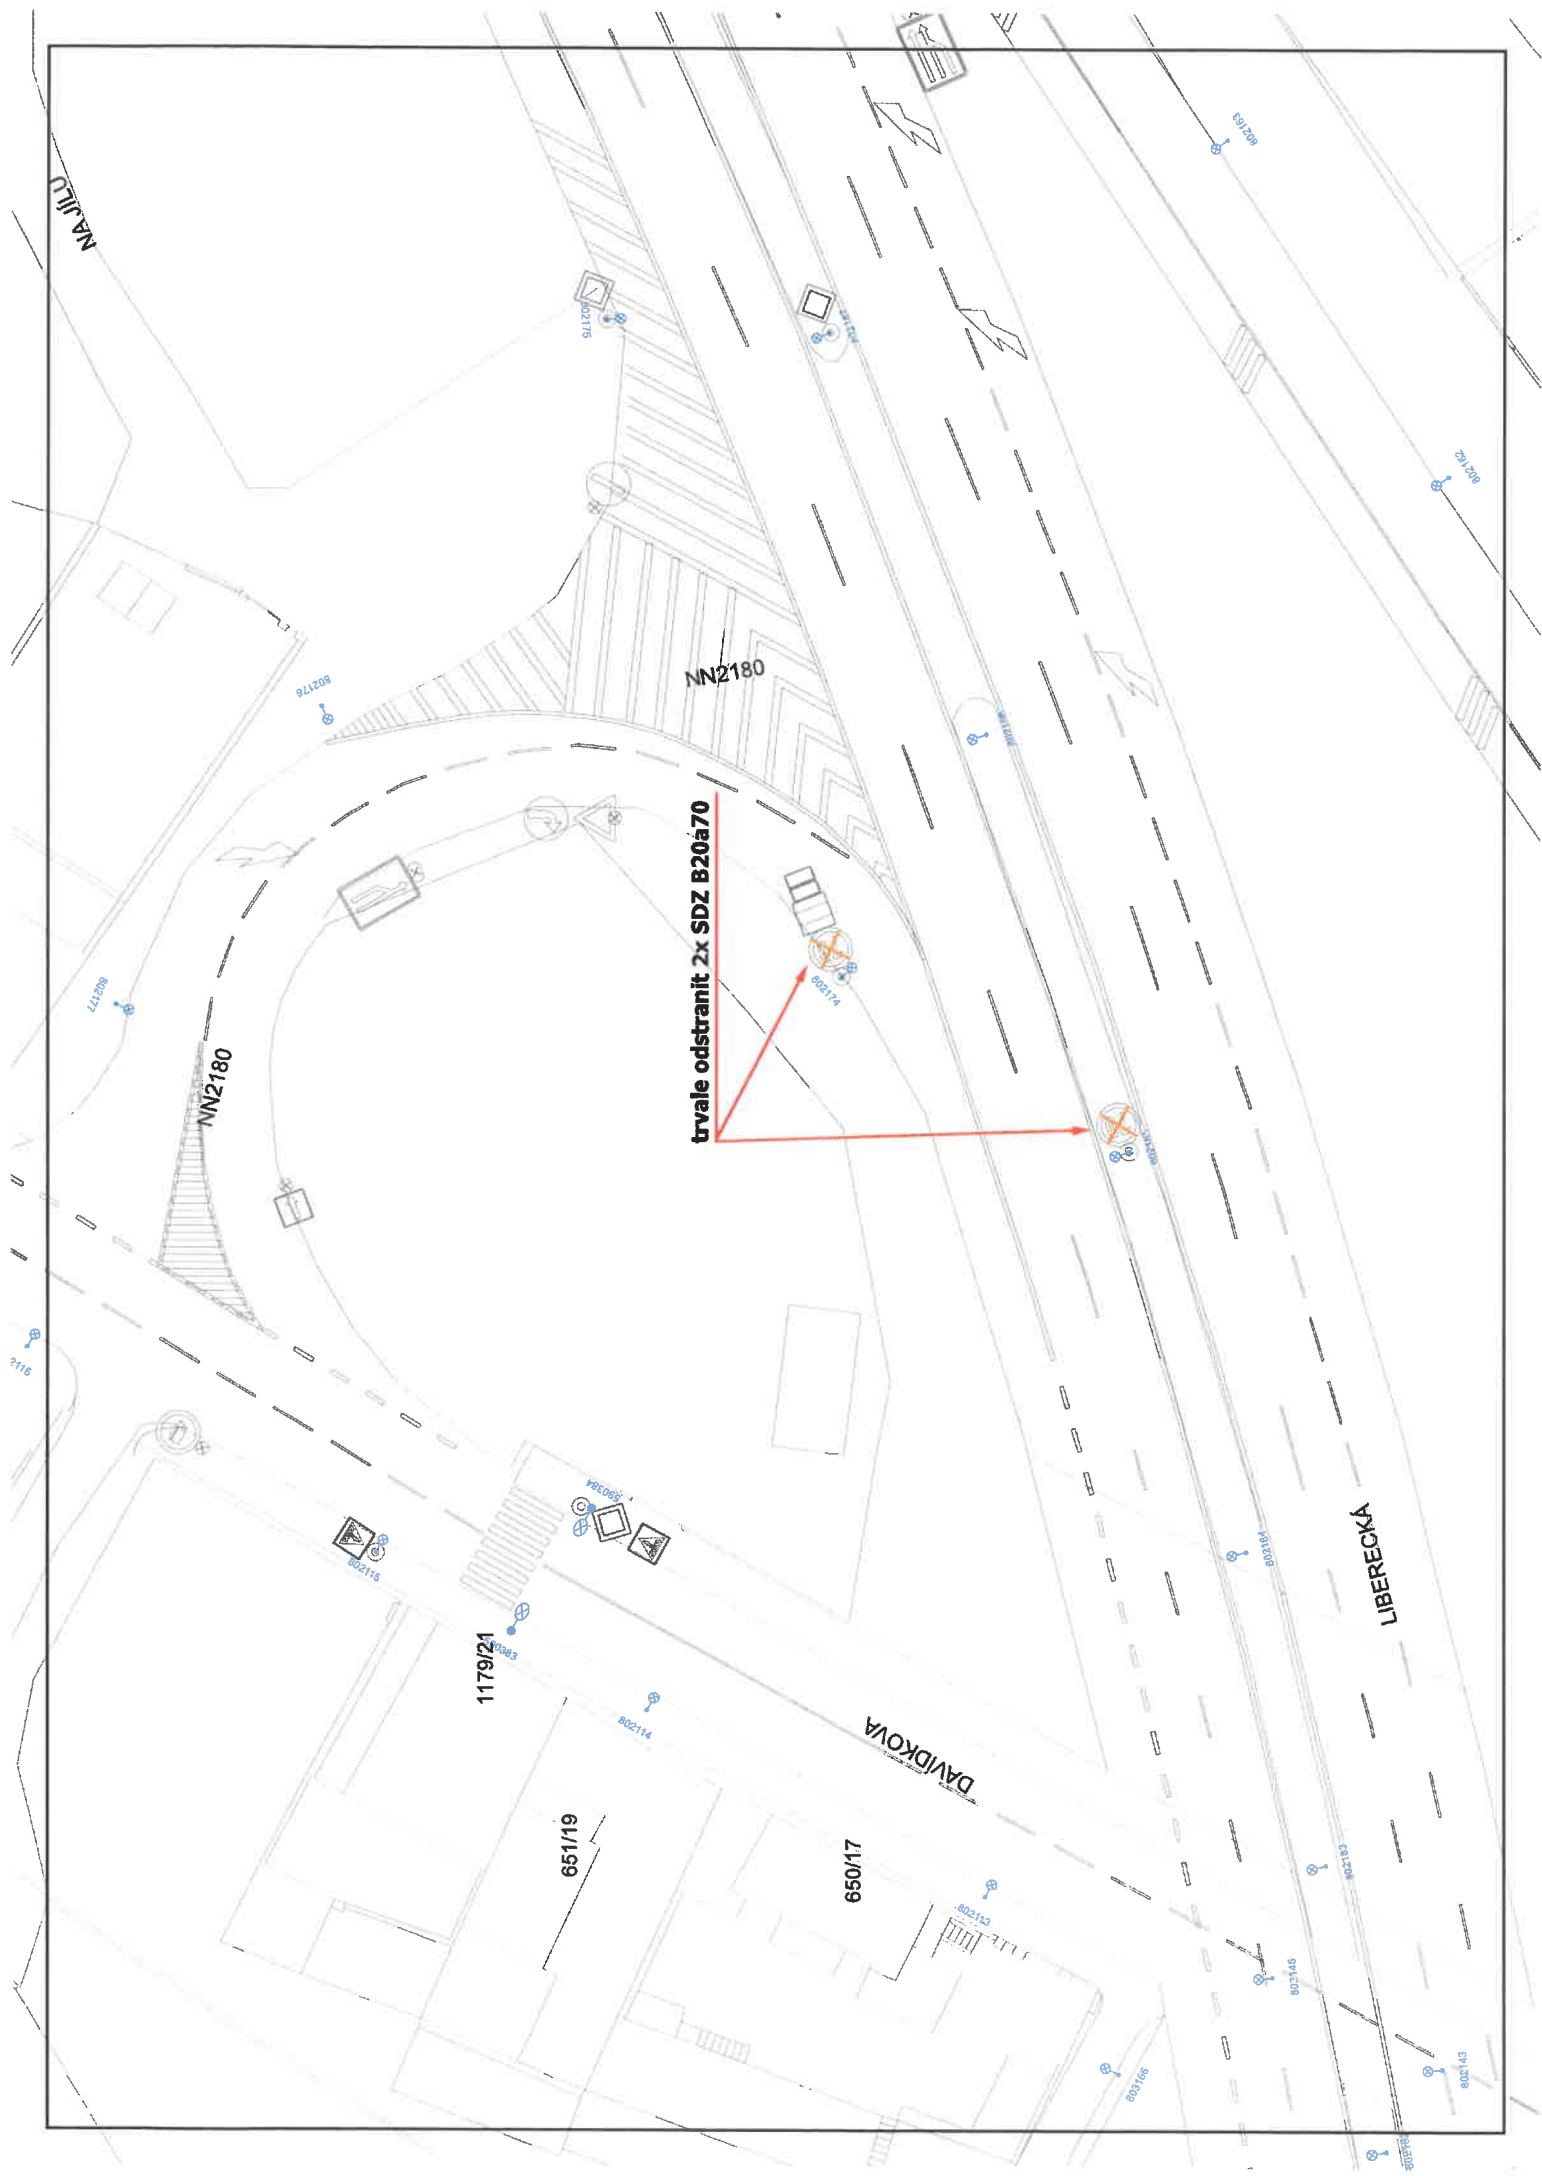

trvale odstranit 2x SDZ B20a70

NAJLUD

NN2180

NN2180


1179/21

651/19

650/17

DAVIDKOVA

LIBERECKA

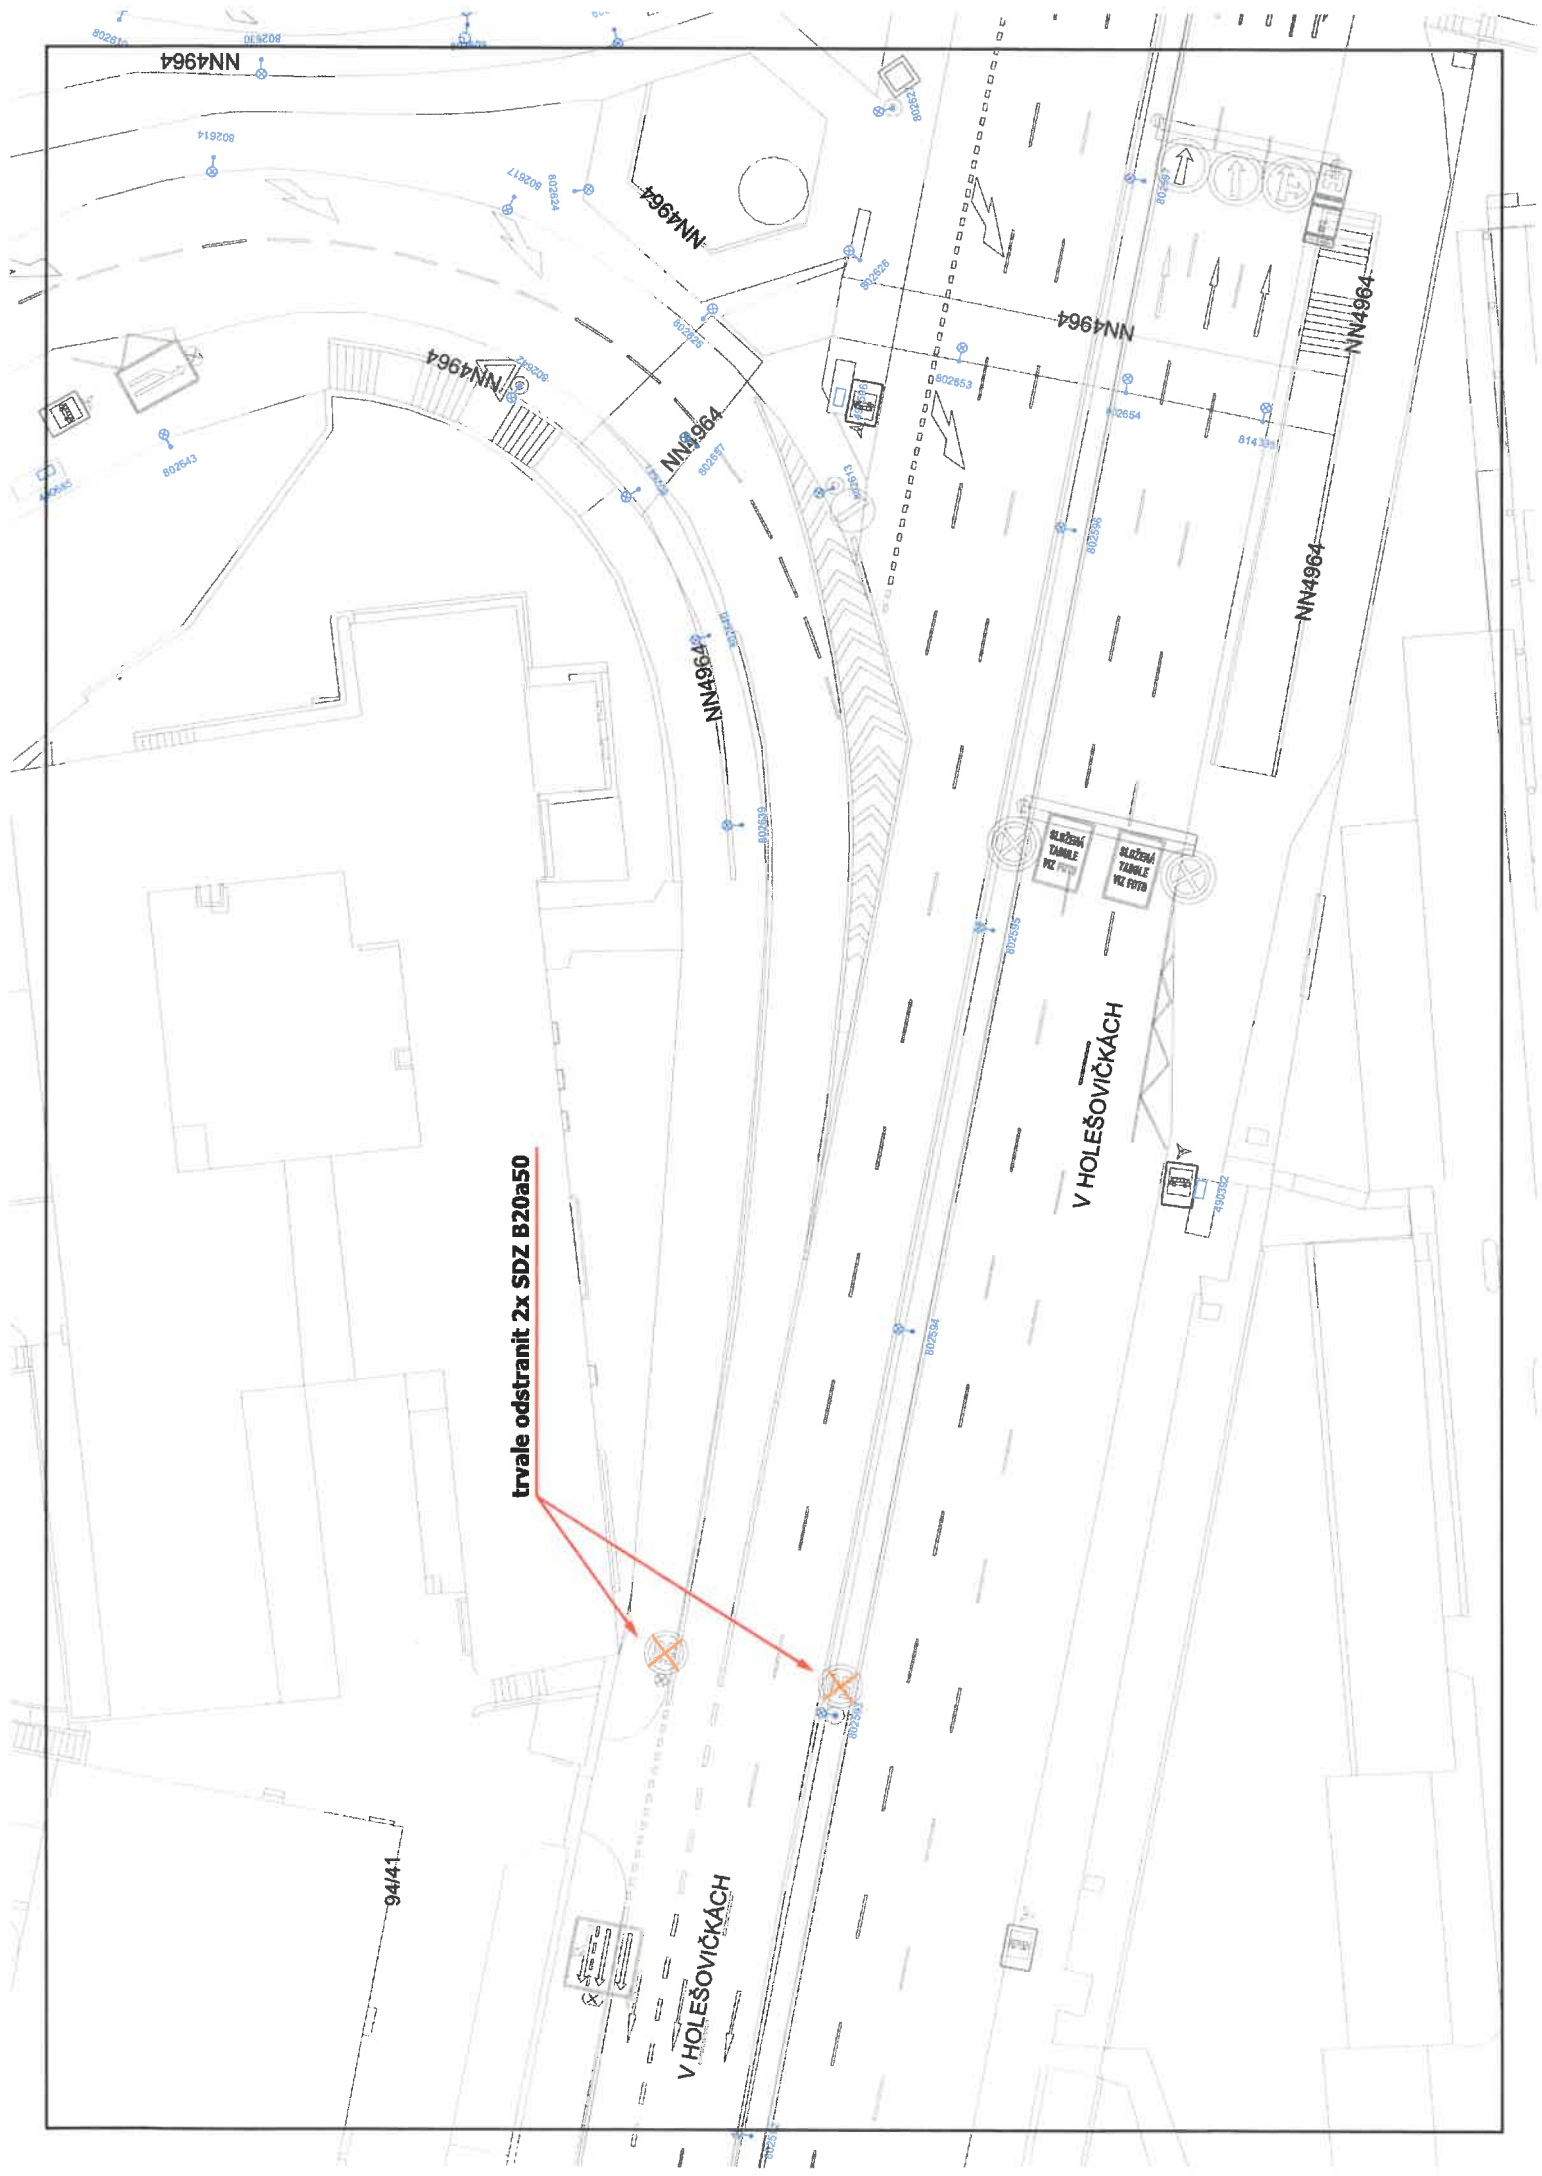

trvale odstranit 2x SDZ B20a50

V HOLEŠOVIČKÁCH

V HOLEŠOVIČKÁCH

NN4964

NN4964

NN4964

NN4964

NN4964

NN4964

NN4964

NN4964

94/41

BLIŽŠÍ TABULE VE FOTO

BLIŽŠÍ TABULE VE FOTO